


План четвертого этажа

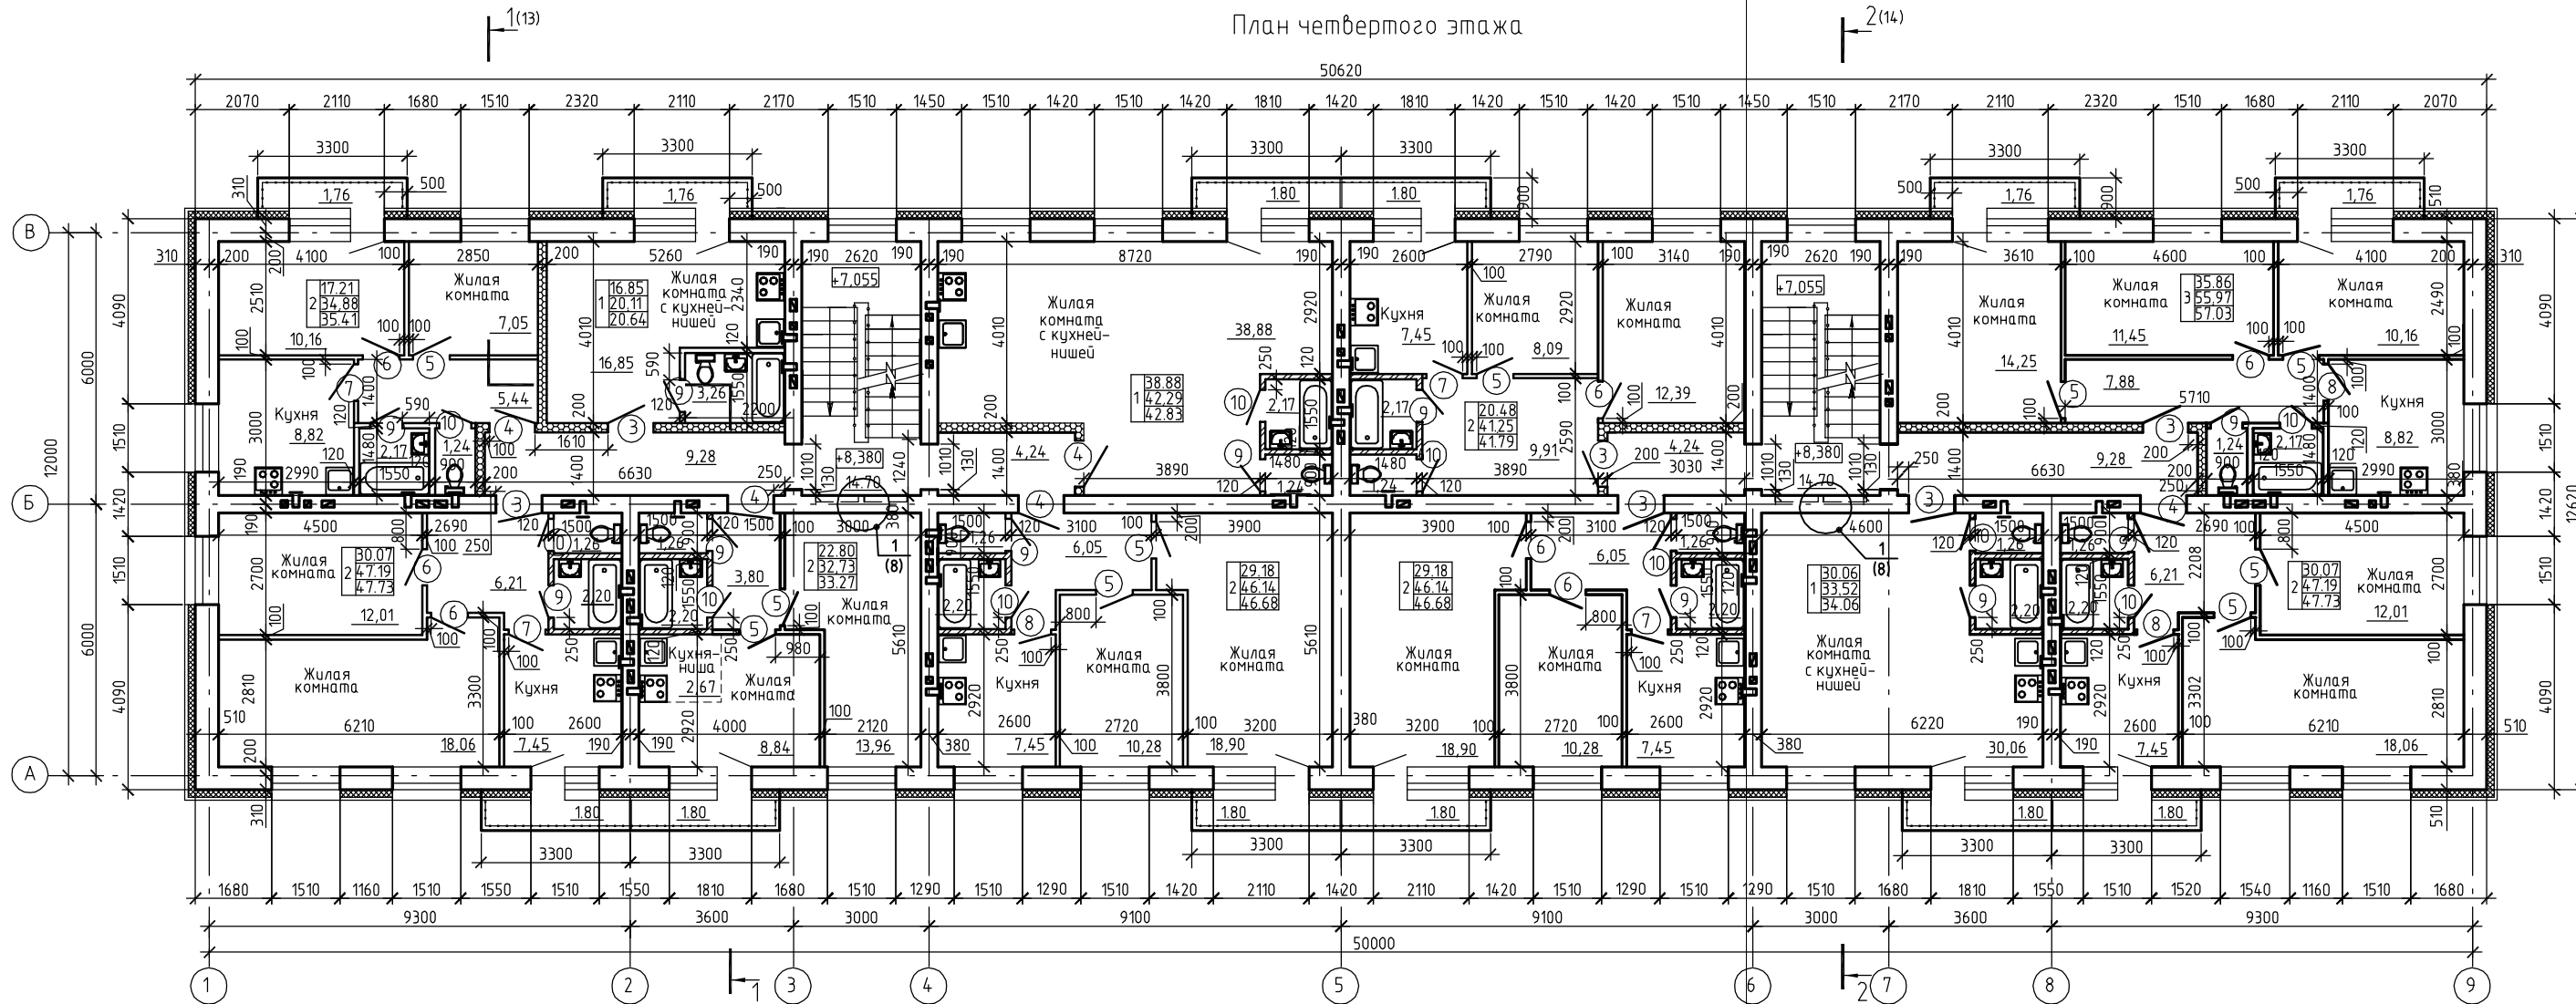

38-2014-AP										
Многоквартирный жилой дом в 20 метрах северо-восточнее дома № 1 по ул. Докучаева в г. Бишкек (№1 по ГП)										
Изм.	Кол. уч.	Лист № док.	Подп.	Дата						
Инженер		Патрушева	<i>Патрушева</i>							
Н. контр.		Нобикова	<i>Нобикова</i>							
ГИП		Азимбеков	<i>Азимбеков</i>							
План четвертого этажа				<table border="1"> <tr> <td>Стадия</td> <td>Лист</td> <td>Листов</td> </tr> <tr> <td>Р</td> <td>10</td> <td></td> </tr> </table>	Стадия	Лист	Листов	Р	10	
Стадия	Лист	Листов								
Р	10									
Копировал				А4х3						

Согласовано

Инв. № подл. Подп. и дата. Взам. инв. №