
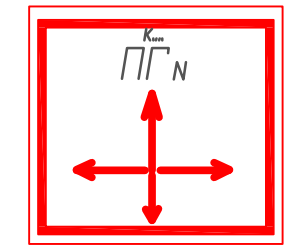
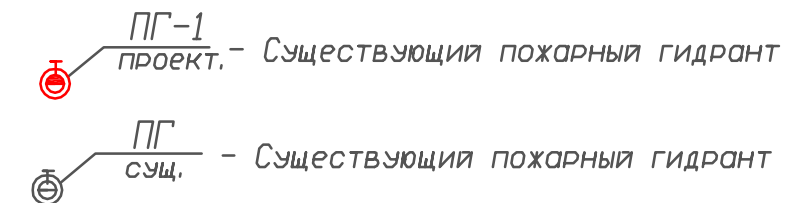


Экспликация зданий и сооружений.

N по ГП	Наименование	N т.п.	Площ. застр. м ²	Примеч.
1	Жилой дом 5-и-этажный	инд.	727.4	проект, 1-ая очередь
2	Жилой дом 5-и-этажный	инд.	727.4	проект, 2-ая очередь
3	Трансформаторная подстанция	инд.	29	проект, 1-ая очередь
4	Жилой дом ул. Докучаева N 1			сущ.

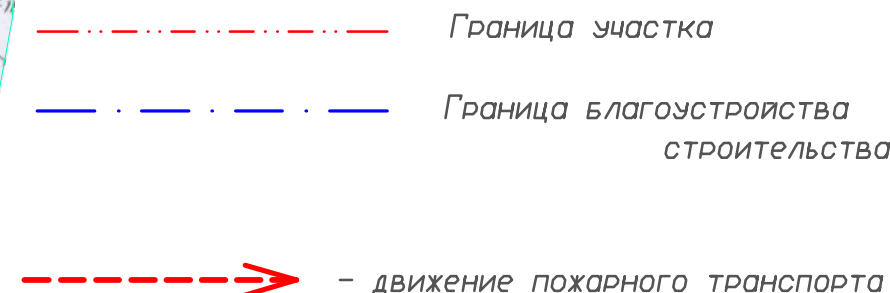

НПБ 160-97
 вид знака указательный
 Пожарный гидрант

Указатели пожарного гидранта повесить у входа на высоте 2м. Направление и расстояние надписать по месту. Предусмотреть над ними освещение.

				38, 39-2014-ГП			
				Многоквартирный жилой дом в 20 метрах северо-восточнее дома N 1 по ул. Докучаева в г. Бийске			
Изм.	Кол.	Лист N док.	Подпись	Дата	стадия	лист	листов
инженер	Захаренко		<i>Захаренко</i>		1-2 очередь	р	10
Н. контр.	Захаренко		<i>Захаренко</i>				
ГИП	Азимбеков		<i>Азимбеков</i>		Схема движения пожарного транспорта М 1:500	ООО "ПМ XXI век" г. Бийск	
						Формат А3	

Согласовано	
Инв. № подл.	Взам. инв. №
Подп. и дата	

