

## Экспликация здания и сооружений.

N по ГП	Наименование	N т.п.	Площ. застр. м2	Примеч.
1	Жилой дом 5-и-этажный	инд.	727.4	проект. 1-ая очередь
2	Жилой дом 5-и-этажный	инд.	727.4	проект. 2-ая очередь
3	Трансформаторная подстанция	инд.	29	проект. 1-ая очередь
4	Жилой дом ул. Докучаева N 1			СУМ.

## Экспликация площадок

Индекс по ГП	Наименование	N т.п.	Площ. застр. м2	Примечания
А	Площадка для игр детей дошкольного и младшего школьного возраста		125+47=172	проект.
Б	Площадка для отдыха взрослого населения		12+12	проект.
В	Площадка для занятия физкультурой		36+15	проект.
Г	Площадка для игры в теннис	320-44	36+36	проект.
Д	Площадка для игры в бадминтон (волейбол)		128	проект.
Е	Площадка для сушки белья		16+16	проект.
Ж	Площадка для чистки и проветривания вещей		16+16	проект.
К	Площадки для стоянки автомашин на 9 мест			проект.
К*	Площадка для стоянки автомашин на 1 место для МГН			проект.
Л	Площадки для стоянки автомашин на 4 места			проект.
М	Площадка для мусороконтейнеров закрытого типа	320-44	6	проект.
Н	Площадка для выгула собак			за границей у дороги

## Ведомость малых архитектурных форм 1-ая -2-ая очередь строительства


Индекс	Условное изобраз.	Наименование.	Кол. шт.		Кол. всего шт.	N типового проекта.
			поз.1	поз.2		
а	—	Скамья, тип 1	5	4	9	
б	●	Урна, тип 1.	3	3	6	
в	—	Стол для взрослых, тип I.	1	1	2	
г	—	Песочница / Грибок	1/1	1/1	2/2	
д	—	Качели тип II.	1	1	2	
е	—	Горка для съезжания тип I.	1	1	2	
ж	—	Лиана	1		1	
к	—	Индийский шатер	1		1	
л	—	Качели двойные КЛ-3	1	-	1	
м	—	Турник-шведская стенка, тип I.	1	1	2	
н	—	Брусья разновысокие	1	1	2	
о	—	Брусья параллельные	1	1	1	
п	—	Рукоход, тип I.		1	1	
р	—	Установка для чистки домашних вещей тип 1	1	1	2	
с	—	Установка для сушки белья тип 1	2	2	4	
т	—	Комплексная установка КЛ-5	1	-	1	
у	—	Бум-крокодил	1	1	2	
ф	—	Кольцо для игр с мячом тип 4	1	1	2	
х	—	Мусороконтейнеры закрытого типа.	1	1	2	320-44

38, 39-2014-ГП

Многоквартирный жилой дом в 20 метрах северо-восточнее дома N 1 по ул. Докучаева в г. Бийске

Изм.	кол.ч	лист	Инд.	Подпись	Дата	стадия	лист	листов
инженер	Захаренко					1-2 очередь	р	5
Н. контр.	Захаренко							
ГИП	Азимбеков					План благоустройства территории. Узеление.		
						М 1:500	ООО "ПМ" XXI век г. Бийск	

Формат А2

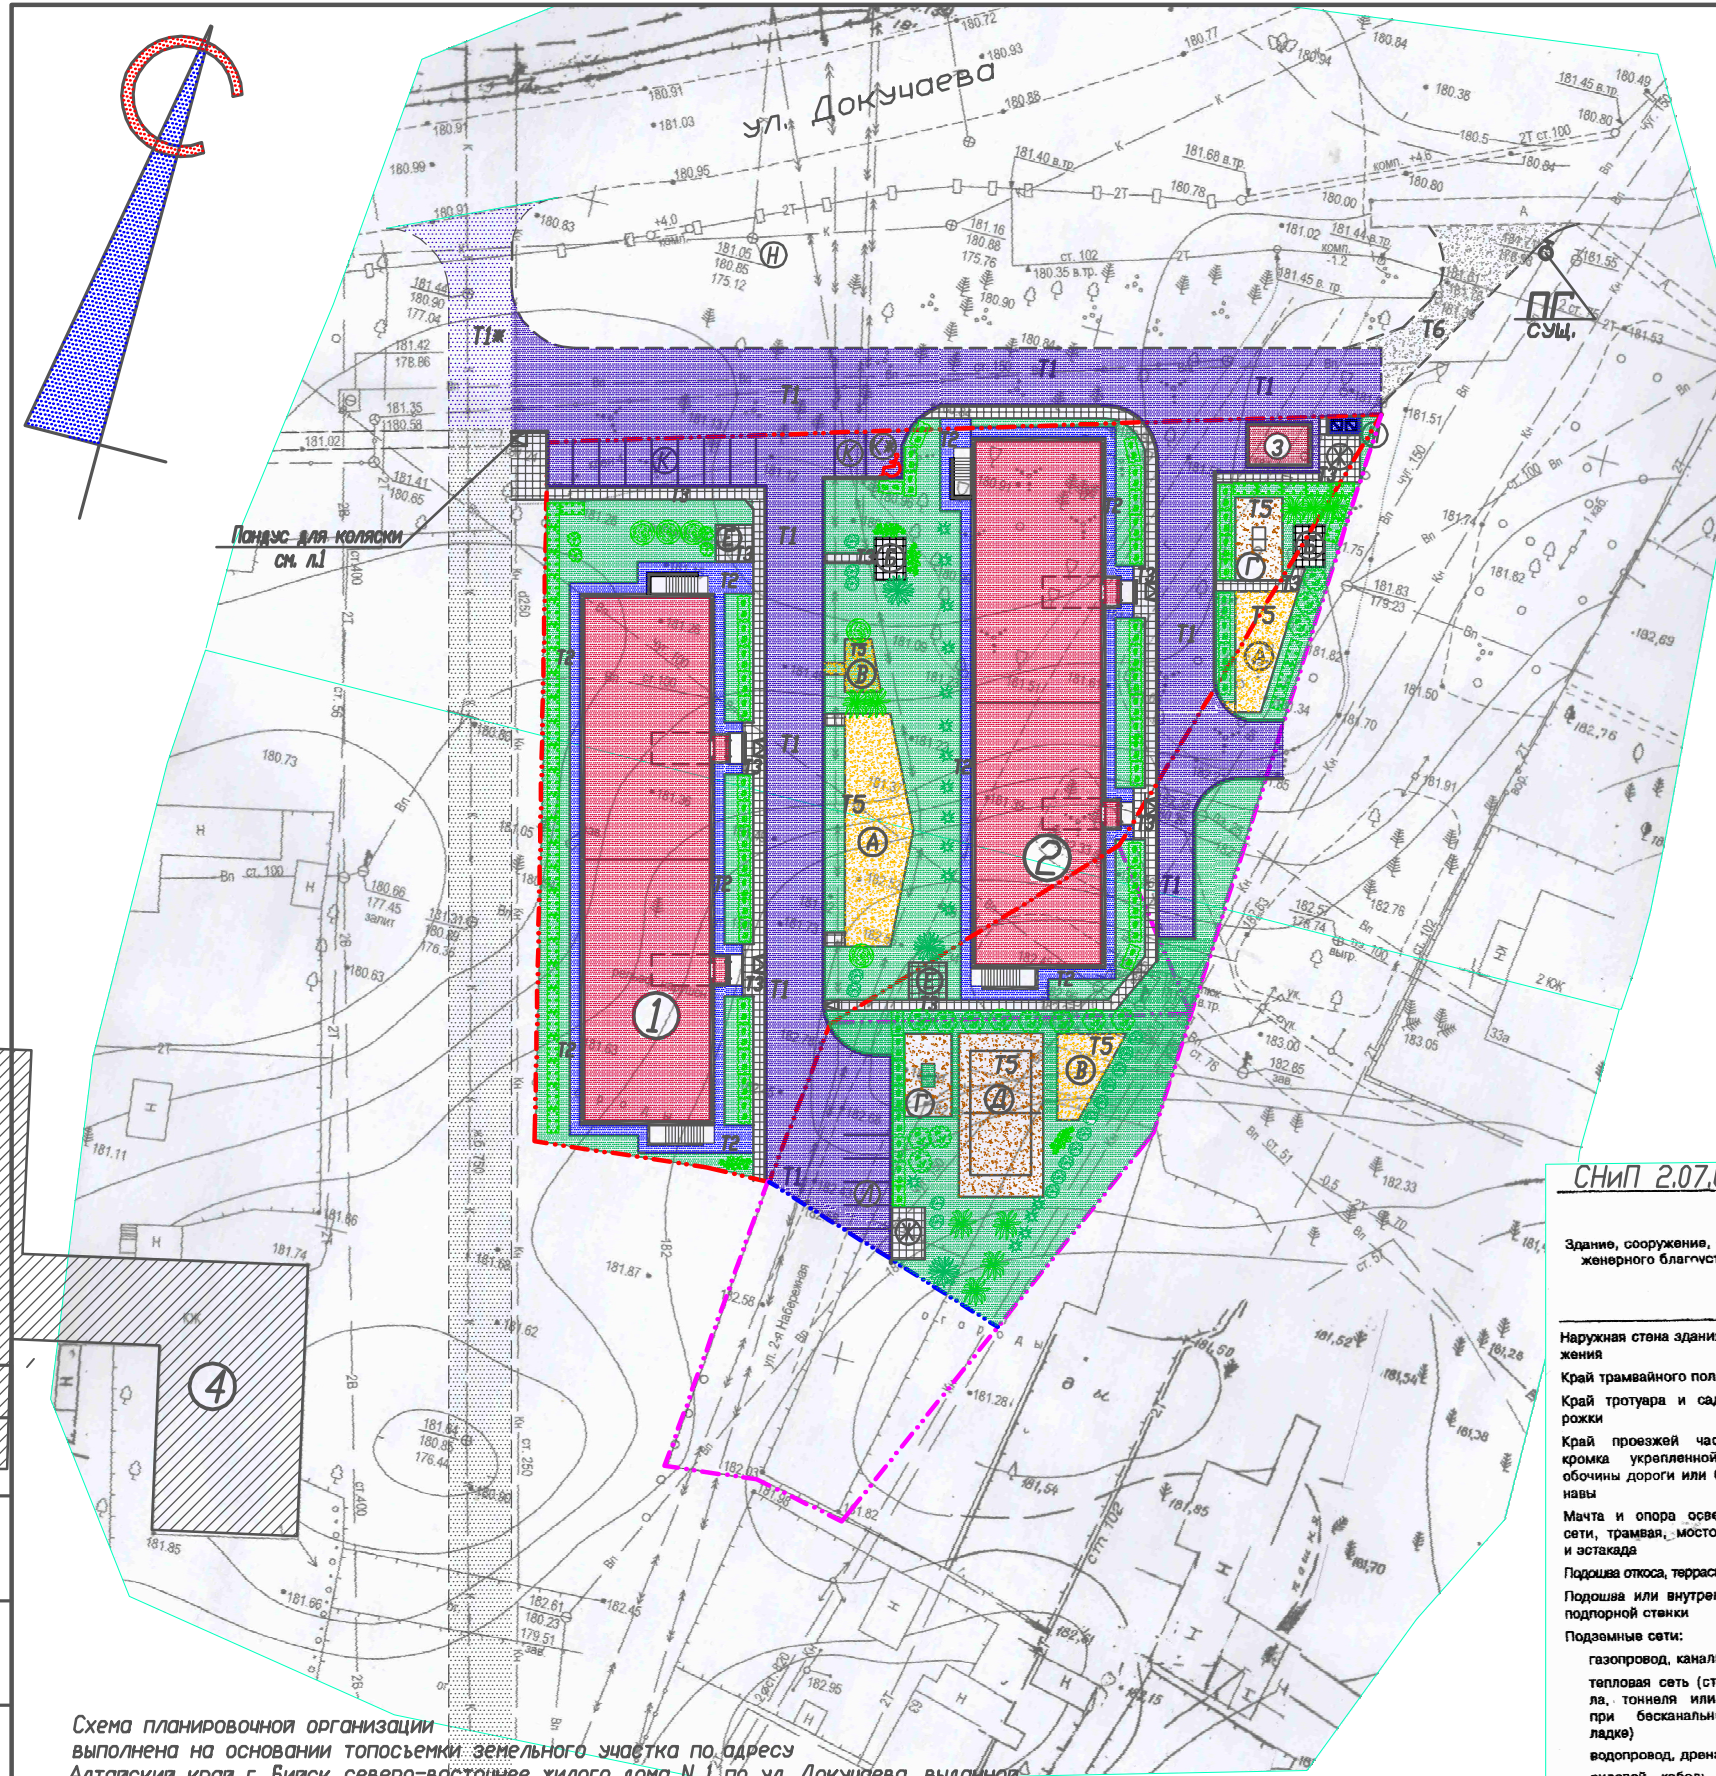

### СНиП 2.07.01-89\* Таблица 4

Здание, сооружение, объект инженерного благоустройства	Расстояния, м, от здания, сооружения, объекта до оси	
	ствола дерева	кустарника
Наружная стена здания и сооружения	5,0	1,5
Край трамвайного полотна	5,0	3,0
Край тротуара и садовой дорожки	0,7	0,5
Край проезжей части улиц, кромка укрепленной полосы обочины дороги или бровка канавы	2,0	1,0
Мачта и опора осветительной сети, трамвая, мостовая опора и эстакада	4,0	-
Подшва откоса, террасы и др.	1,0	0,5
Подшва или внутренняя грань подпорной стенки	3,0	1,0
Подземные сети:		
газопровод, канализация	1,5	-
тепловая сеть (стенка канала, тоннеля или оболочка при бесканальной прокладке)	2,0	1,0
водопровод, дренаж	2,0	-
силовой кабель и кабель связи	2,0	0,7

- — — — — Граница основного участка по ГПЗУ
- · — · — · — Граница участка по ГПЗУ дополнительного
- · — · — · — Граница участка благоустройства

Схема планировочной организации выполнена на основании топосъемки земельного участка по адресу Алтайский край г. Бийск северо-восточнее жилого дома N 1 по ул. Докучаева, выданной ООО "Азимут-С" в апреле 2014г. и на основании градостроительного плана земельного участка, выданного МБУ "Управление "Единое окно" Администрации г. Бийска от 30.06.2014г. (инв. N96). (Постановление Администрации г. Бийска Алтайского края N 1782 от 08.07.2014г.)  
Кадастровый номер земельного участка N1 22:65:000000:79.  
Кадастровый номер земельного участка N2 22:65:000000:318.  
Кадастровый номер земельного участка N3 22:65:000000:345.  
Масштаб съемки М 1:500.

Инженерные сети, попадающие под пятно застройки, подлежат переносу.  
Разбивка здания дана в осях от границ отведенного участка по ГПЗУ от точек 1-2.  
Размеры даны в метрах.  
Площадь основного земельного участка - 0,56га.

Перед началом работ по озеленению, трассы инженерных коммуникация обозначить флажками.  
Озеленение производить согласно табл.4 СНиП 2.07.01-89\*  
Расстановку МАФ производить после исполнительной съемки инженерных сетей во избежание попадания на них стоек оборудования МАФ.

Согласовано

Взам. инд. №

Подп. и дата

Инд. № подл.