
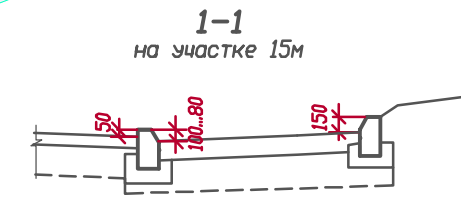


### Экспликация здания и сооружений.

N по ГП	Наименование	N т.п.	Площ. застр. м2	Примеч.
1	Жилой дом 5-и-этажный	инд.	727.4	проект. 1-ая очередь
2	Жилой дом 5-и-этажный	инд.	727.4	проект. 2-ая очередь
3	Трансформаторная подстанция	инд.	29	проект. 1-ая очередь
4	Жилой дом ул. Докучаева N 1			сум.

### Экспликация площадок

Индекс по ГП	Наименование	N т.п.	Площ. застр. м2	Примечания
А	Площадка для игр детей дошкольного и младшего школьного возраста		125+47=172	проект.
Б	Площадка для отдыха взрослого населения		12+12	проект.
В	Площадка для занятия физкультурой		36+15	проект.
Г	Площадка для игры в теннис	320-44	36+36	проект.
Д	Площадка для игры в бадминтон (волейбол)		128	проект.
Е	Площадка для сушки белья		16+16	проект.
Ж	Площадка для чистки и проветривания вещей		16+16	проект.
К	Площадки для стоянки автомашин на 9 мест			проект.
К*	Площадка для стоянки автомашин на 1 место для МГН			
Л	Площадки для стоянки автомашин на 4 места			проект.
М	Площадка для мусороконтейнеров закрытого типа	320-44	6	проект.
Н	Площадка для выгула собак			за границей у дороги

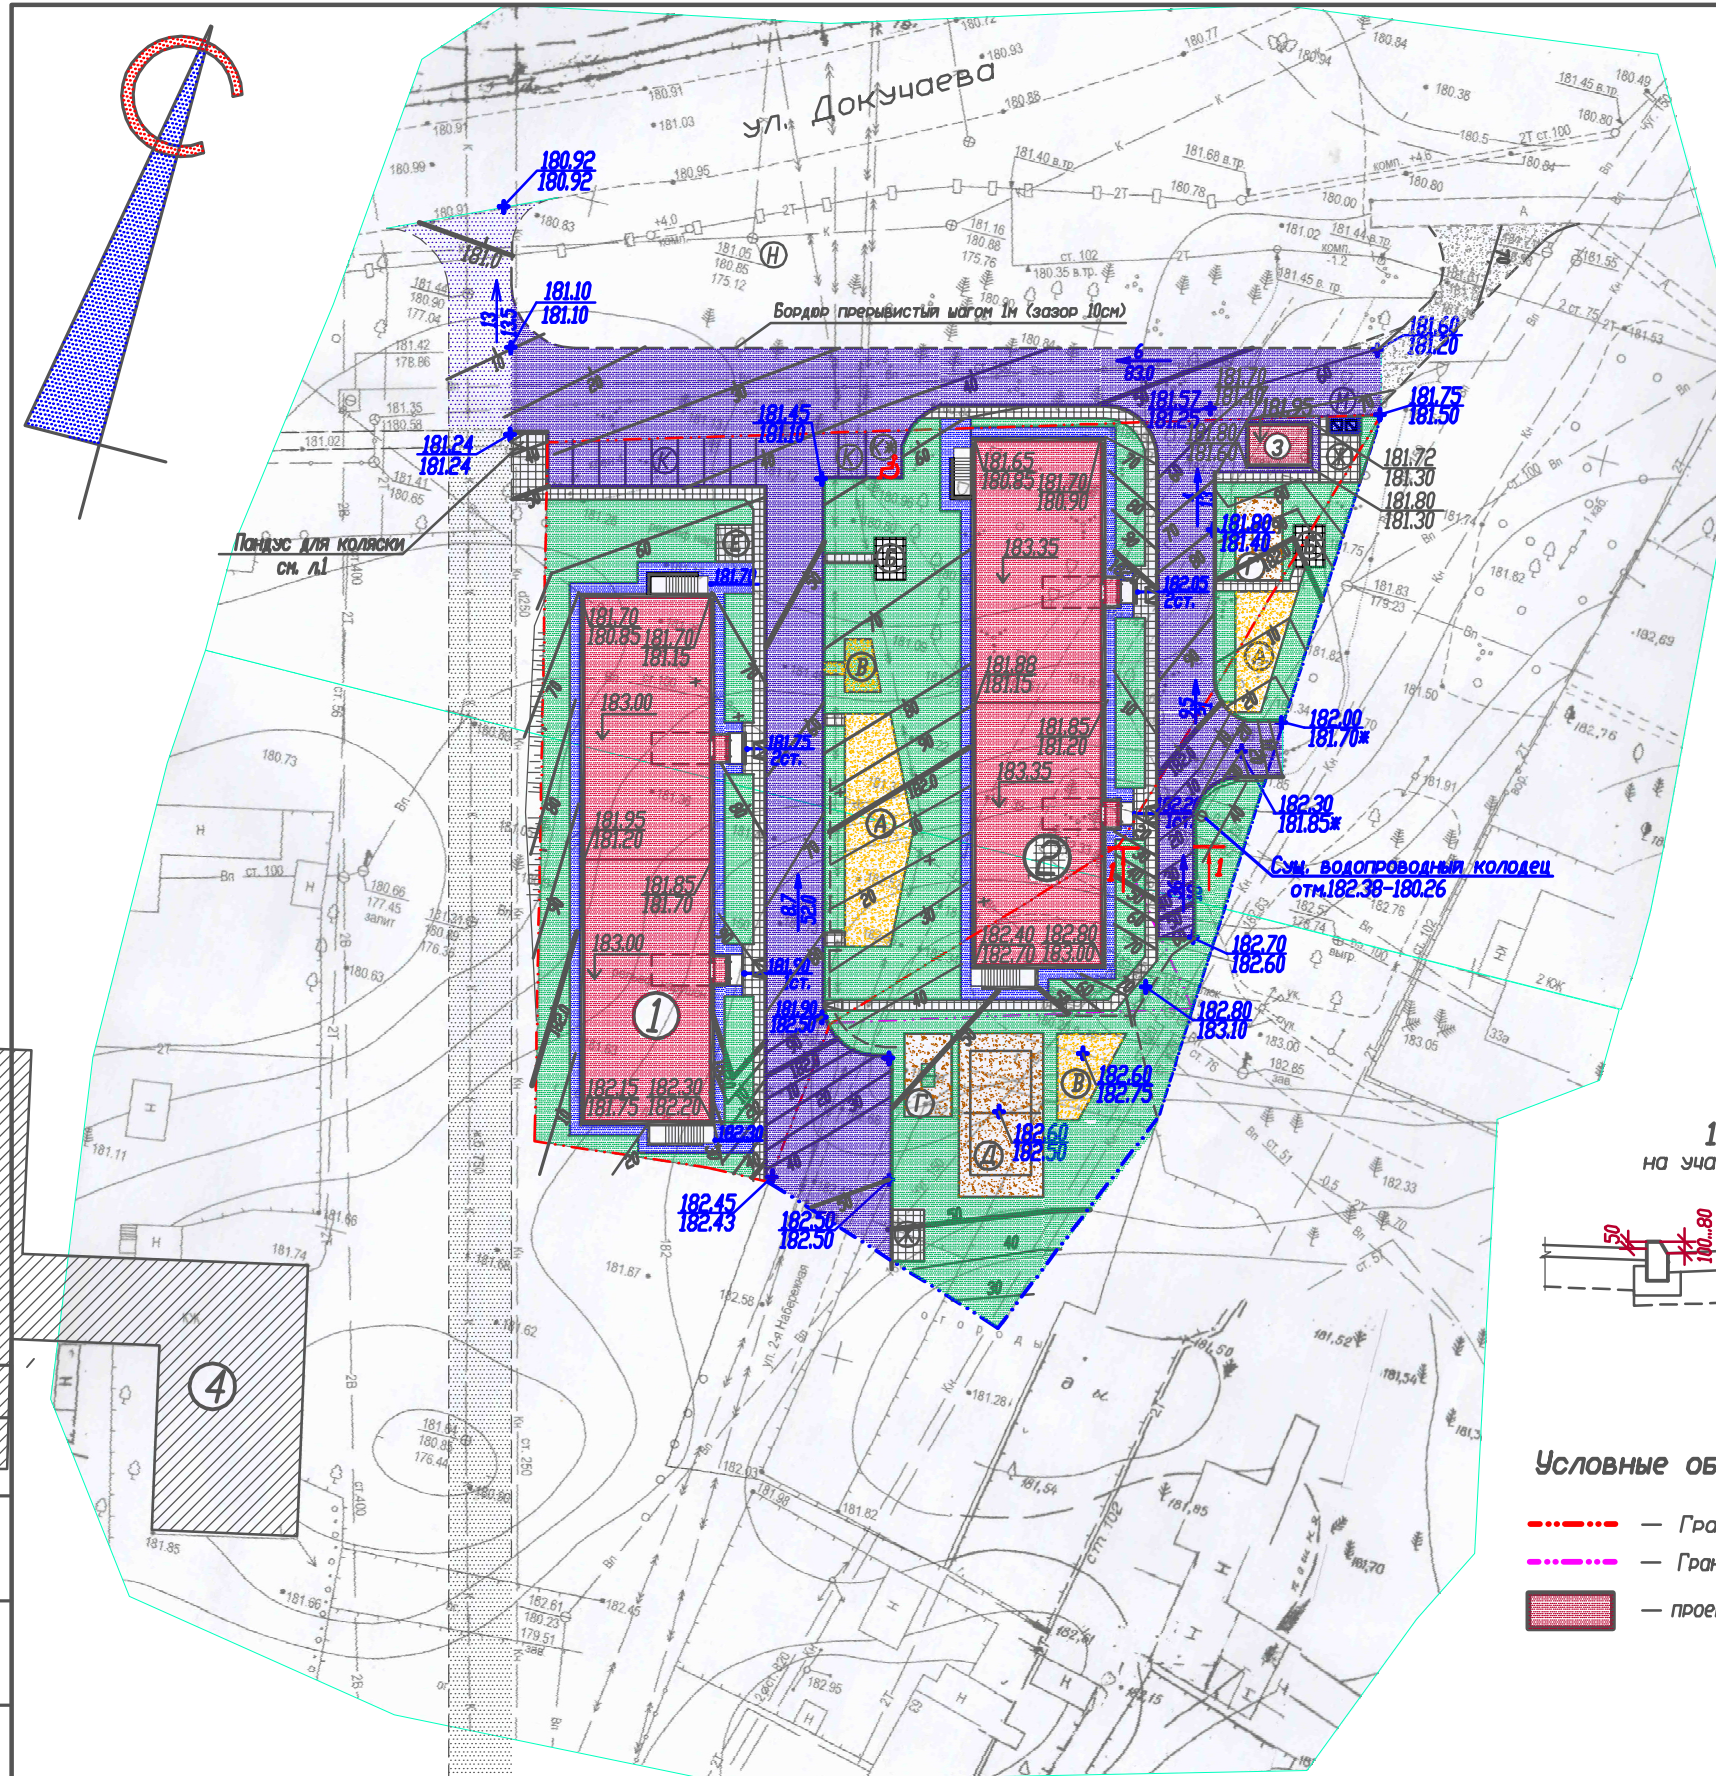

#### Условные обозначения 1

- Граница основного участка по ГПЗУ
- Граница участка дополнительного I
- проектируемое сооружение

#### Условные обозначения 2

- 183.00 — Проектируемая абсолютная отметка чистого пола
- 181.70 / 180.85 — Проектируемая (красная) отметка у низа отмостки / Существующая отметка земли
- 182.10 / 181.10 — Проектируемая (красная) отметка / Существующая отметка земли
- Переломная или характерная точка рельефа
- 8 / 40 — Направление стока воды / Уклон в промилле (‰) (в тысячных) / Расстояние в метрах
- 10 / 182.00 / 90 — Проектные (красные) горизонтали шагом 0.1м
- Проектируемый откос высотой до 60см.
- Проектируемый откос высотой более 60см.

Перед началом производства земляных работ произвести срезку растительного грунта (при его наличии, уточнить по месту) слоем 10см, временно его складировать и использовать в дальнейшем для подсыпки на газоны.

**Инженерные сети, попадающие под пятно застройки, подлежат переносу.**  
**Внимание!!!**

В местах прохождения существующего эл. кабеля (2 линии), расположенного восточнее дома поз. 1 по ГП (во дворе между проектируемыми домами) работы вести с осторожностью!!!

На время производства работ пригласить представителя МЭС или другой организации, собственника данных инженерных сетей.

Работы производить в присутствии представителя этих сетей!!!

Все, что связано с высоковольтными эл. сетями (существующими и проектируемыми) смотри проект МЭС г. Барнаул.

Согласовано  
Взам. инд. №  
Подп. и дата  
Инв. № подл.

				38, 39-2014-ГП		
				Многоквартирный жилой дом в 20 метрах северо-восточнее дома N 1 по ул. Докучаева в г. Бийске		
изм.	кол-во	лист	Инд.	Подпись	Дата	
инженер	Захаренко					1-2 очередь
Н. контр.	Захаренко					стадия лист листов
ГИП	Азимбеков					р 7
				План организации рельефа.		ООО "ПМ" XXI век
				М 1:500		г. Бийск